





Planta Baja

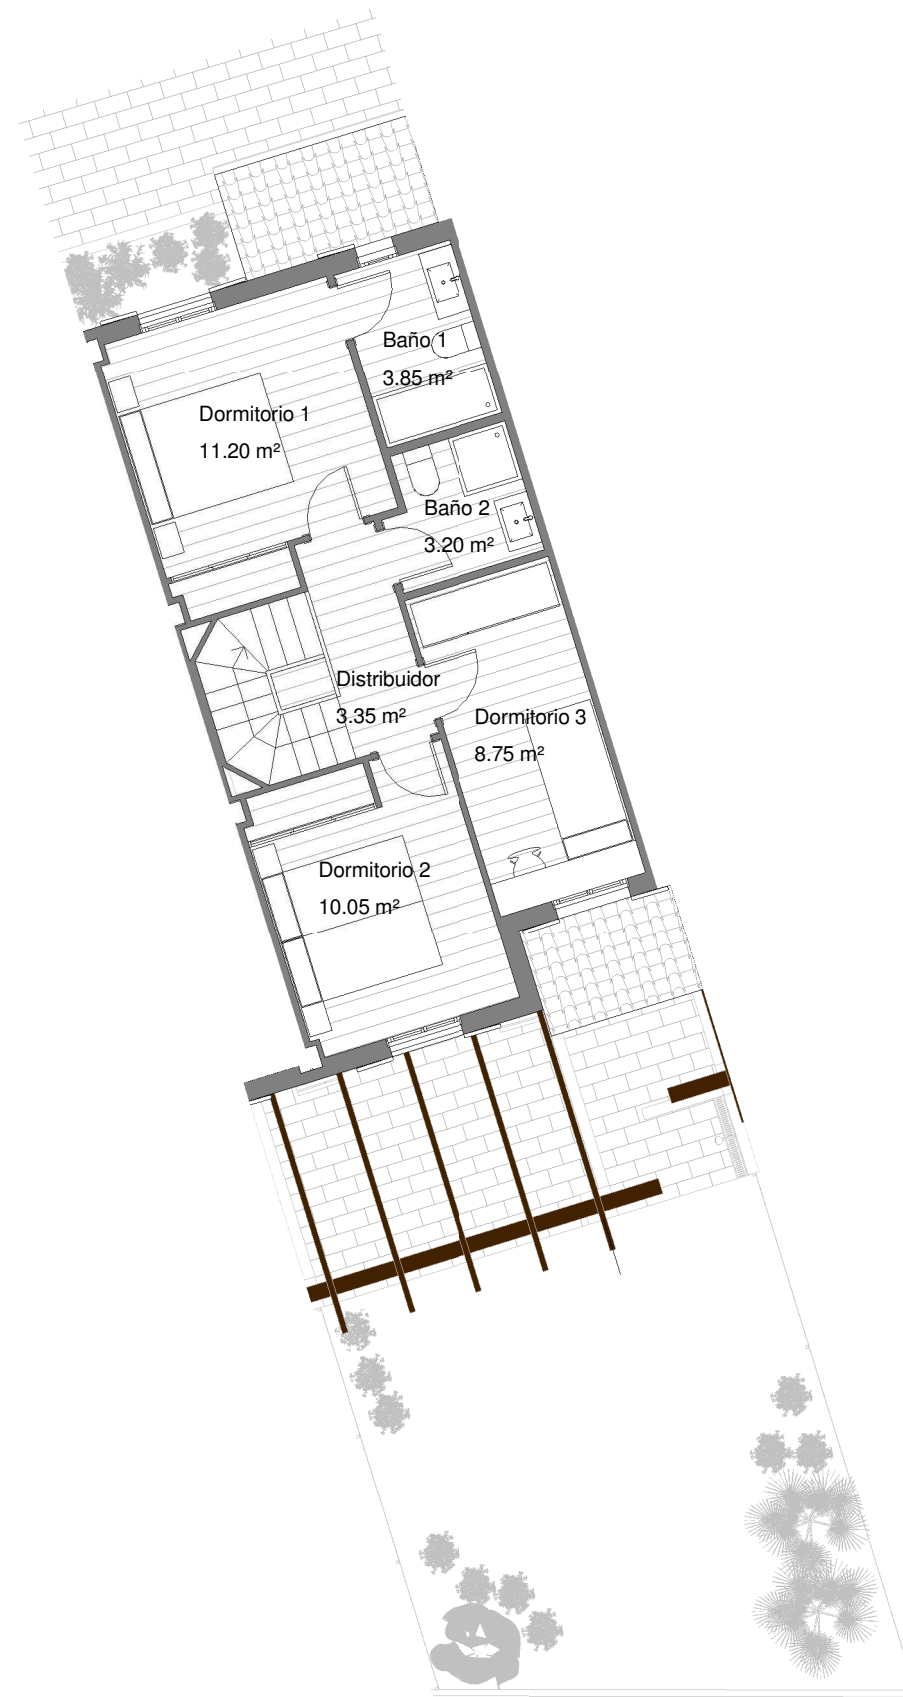

Planta Primera

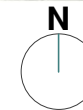

RESIDENCIAL PORTA ALCALA PLACE

SUPERFICIES TOTALES

| | |
|--------------------|-----------------------|
| SUP. ÚTIL INTERIOR | 85.10 m ² |
| SUP. ÚTIL EXTERIOR | 58.55 m ² |
| SUP. ÚTIL TOTAL | 143.65 m ² |

DATOS DE VIVIENDA

| | |
|--------|-------|
| BLOQUE | 4 |
| CASA | 2 |
| ESCALA | 1/100 |

