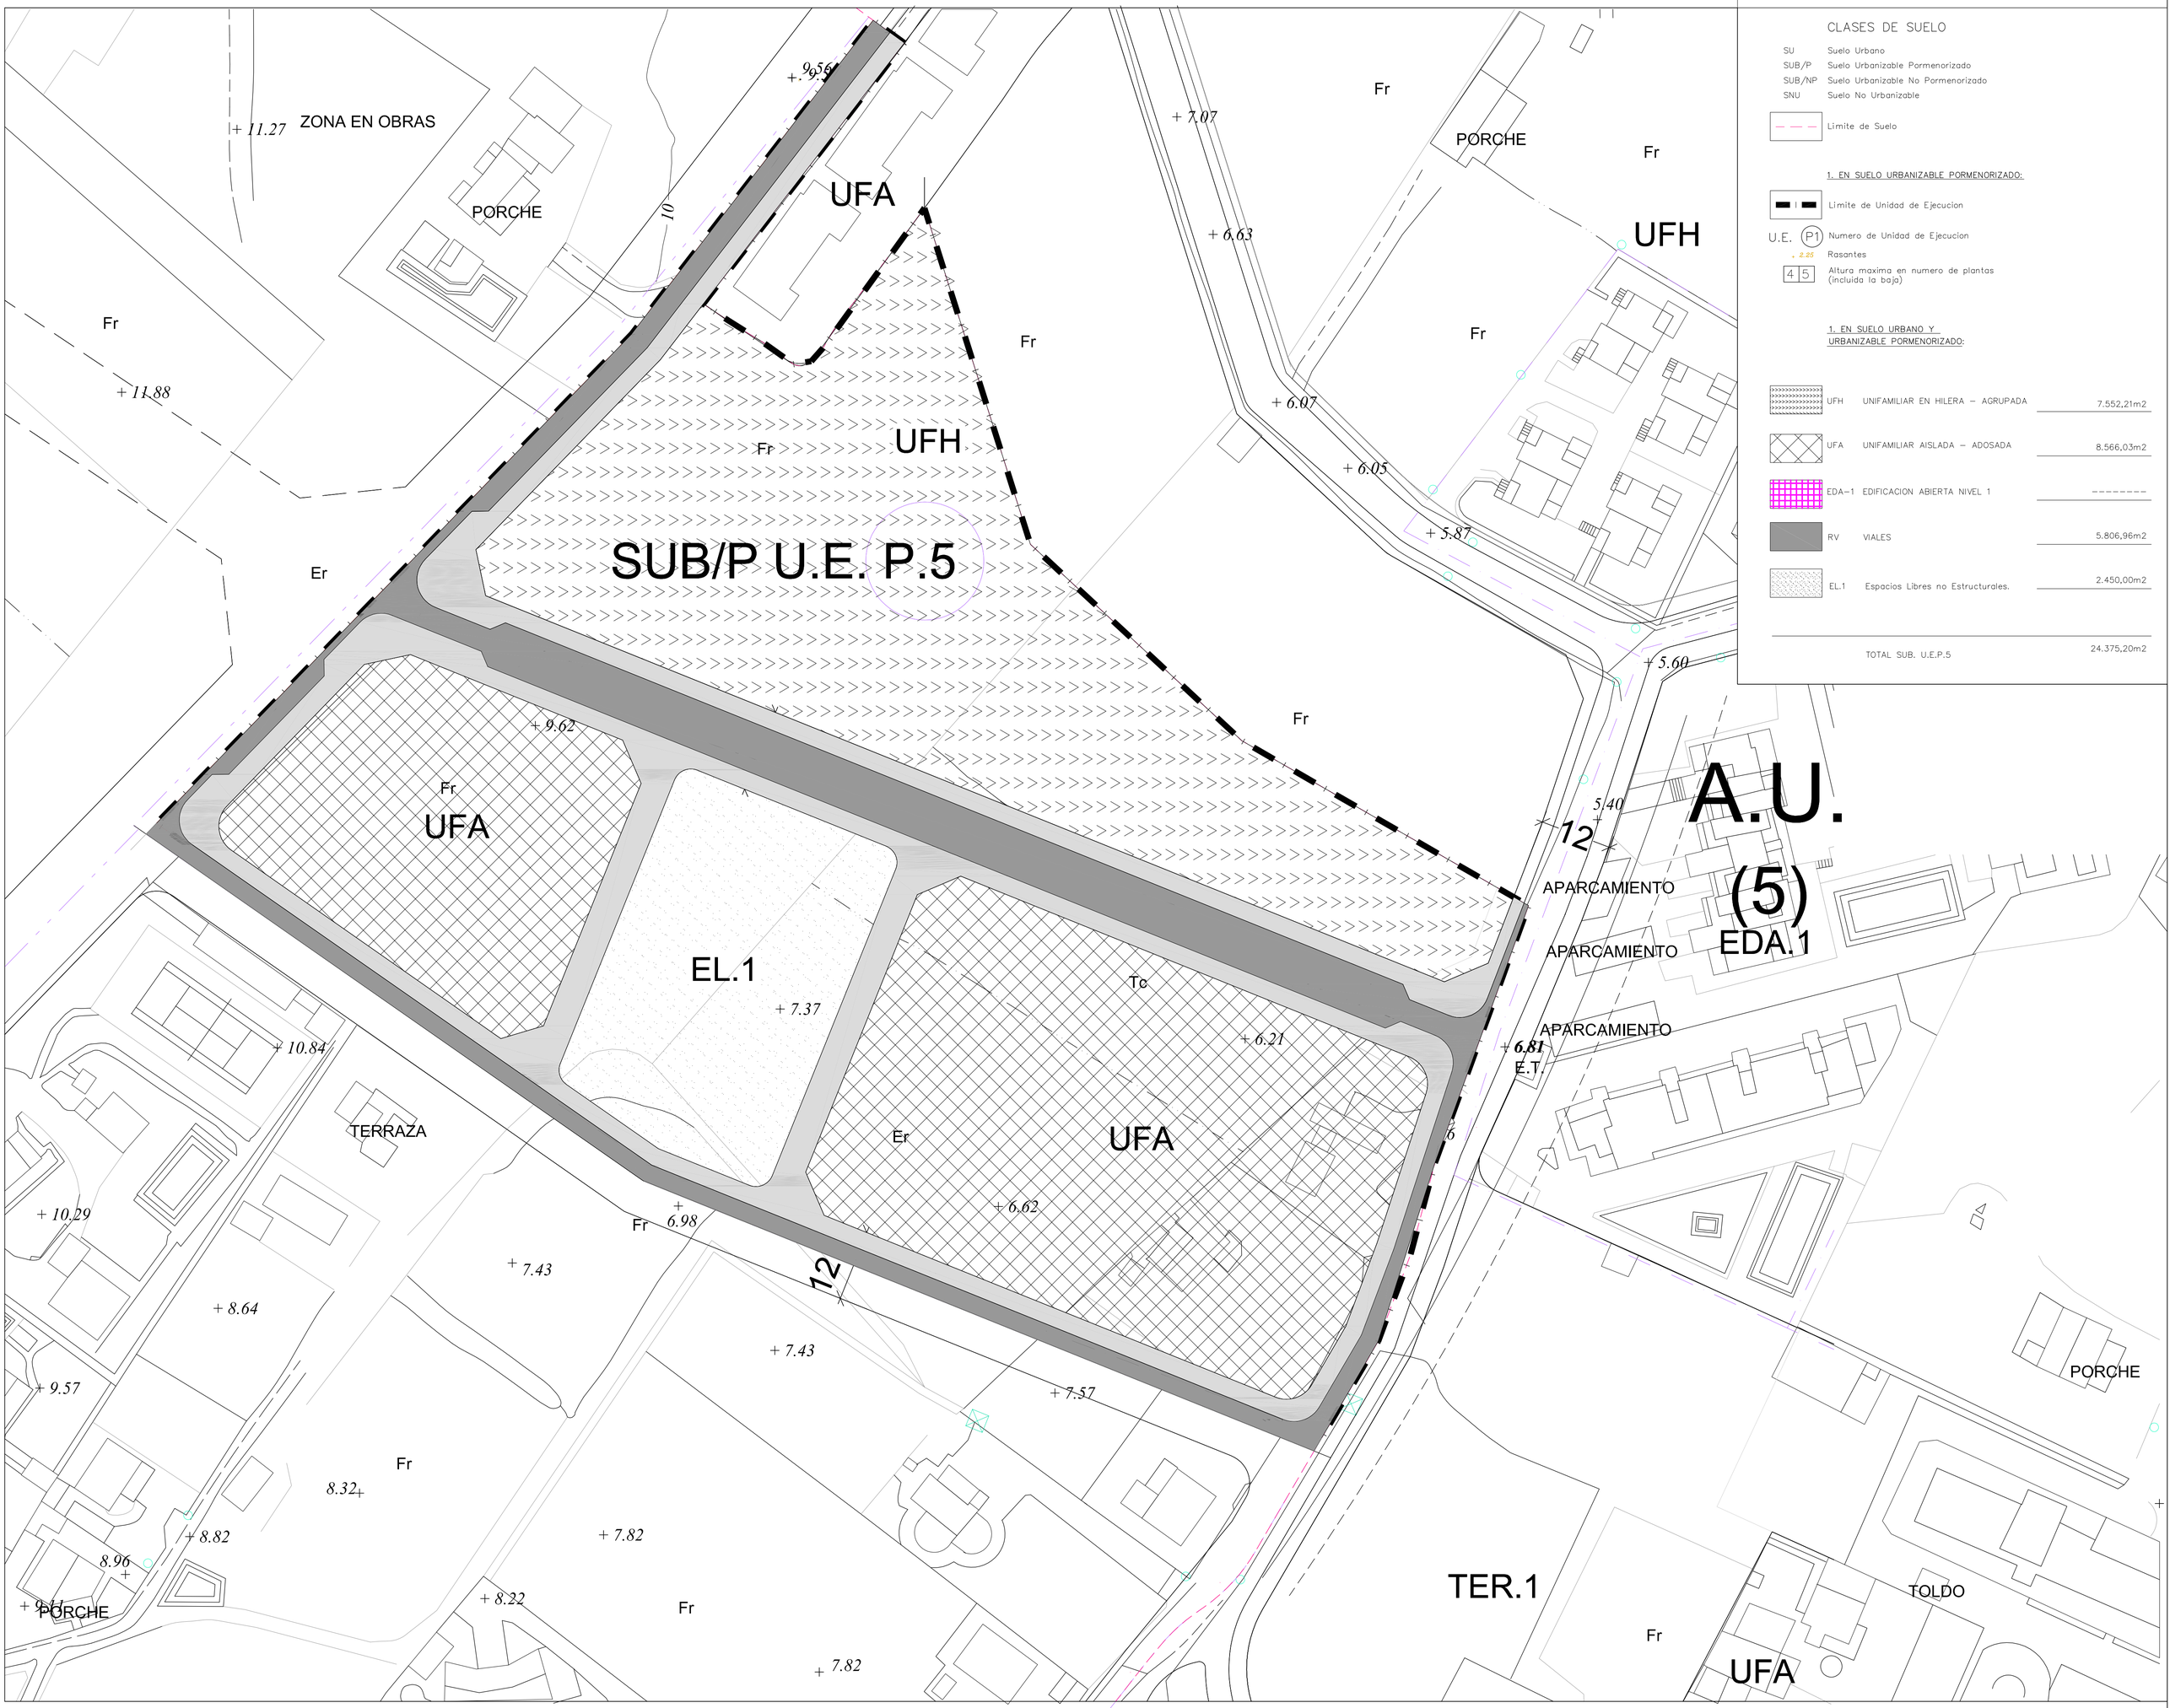

CLASES DE SUELO
SU Suelo Urbano
SUB/P Suelo Urbanizable Pormenorizado
SUB/NP Suelo Urbanizable No Pormenorizado
SNU Suelo No Urbanizable
Limite de Suelo
1. EN SUELO URBANIZABLE PORMENORIZADO:
Limite de Unidad de Ejecucion
U.E. P1 Numero de Unidad de Ejecucion
2.25 Rasantes
4 5 Altura maxima en numero de plantas (incluida la baja)
1. EN SUELO URBANO Y URBANIZABLE PORMENORIZADO:
UFH UNIFAMILIAR EN HILERA – AGRUPADA 7.552,21m2
UFA UNIFAMILIAR AISLADA – ADOSADA 8.566,03m2
EDA-1 EDIFICACION ABIERTA NIVEL 1 --------
RV VIALES 5.806,96m2
EL.1 Espacios Libres no Estructurales. 2.450,00m2
TOTAL SUB. U.E.P.5 24.375,20m2
ZONA EN OBRAS
PORCHE
UFA
UFH
SUB/P U.E. P.5
EL.1
Tc
Er
Fr
TERRAZA
APARCAMIENTO
E.T.
A.U.
(5)
EDA.1
TER.1
TOLDO
12
10